


武威市实验幼儿园项目用地勘测定界图

4199.9-555.4

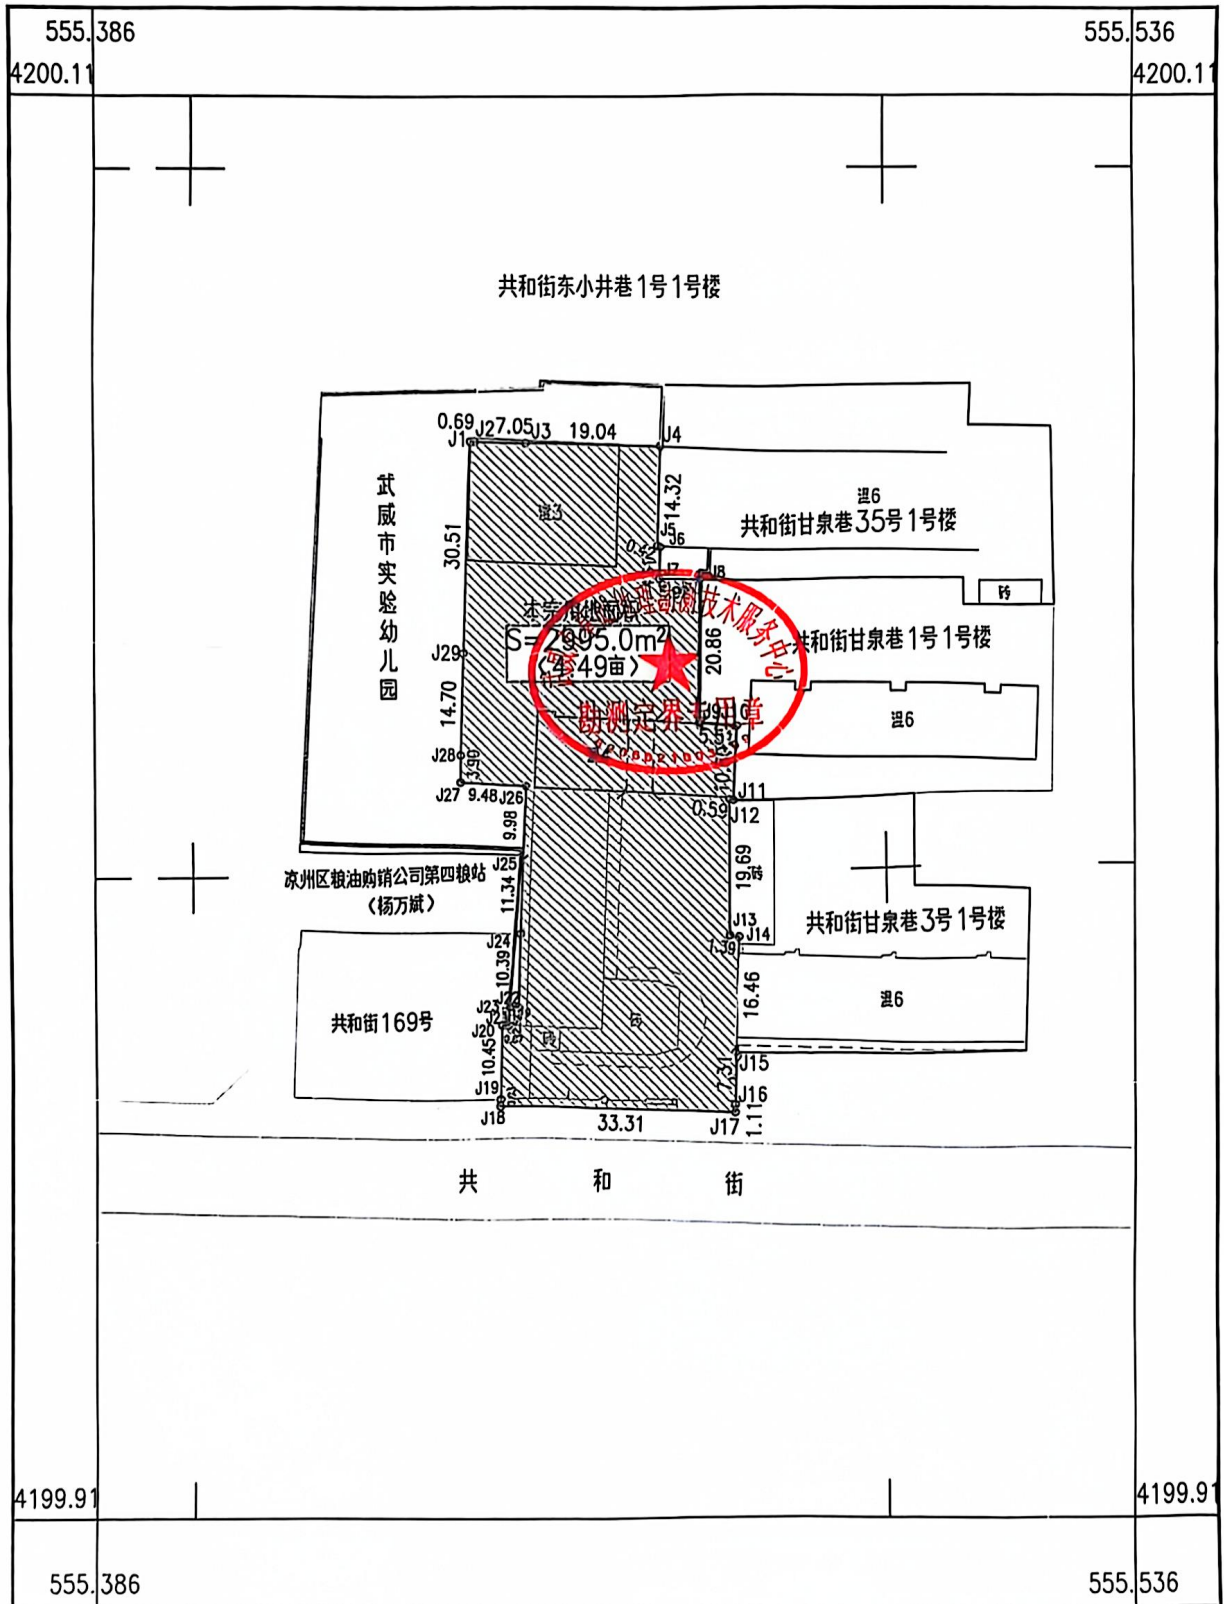

武威市基础地理勘测技术服务中心

2024年10月数字化制图
2000国家大地坐标系
2017年版图式

1:1000

测量员：杨成山
绘图员：温龙
检查员：许栋



扫描全能王 创建